



MUNICÍPIO DE ÓBIDOS
CÂMARA MUNICIPAL DE ÓBIDOS

EDITAL

Filipe Miguel Alves Correia Daniel, Presidente da Câmara Municipal de Óbidos, no uso da competência prevista no artigo 56.º do anexo I à Lei 75/2013 de 12 de setembro, e considerando a realização dos trabalhos, no âmbito da empreitada “Caição de imóveis municipais na Vila de Óbidos e Arrabalde”, freguesia de Santa Maria, São Pedro e Sobral da Lagoa, concelho de Óbidos, faz saber que:

- Está condicionado o trânsito automóvel no troço da Rua Direita entre o entroncamento com a Travessa do Beneficiado Malhão e a rampa de acesso à Praça de Santa Maria em Óbidos, durante o período compreendido entre as 8:00h do dia 11 de junho de 2024 e as 22:00h do dia 14 de junho de 2024, obrigando a uma alteração temporária na forma habitual de circulação dos veículos (ver anexo).

Mais se informa que situações não previstas serão resolvidas mediante decisão expressa a comunicar pelos serviços da Câmara Municipal.

E, para constar, se passou este e outros, de igual teor, que serão afixados nos locais públicos de estilo, e na página eletrónica em www.cm-obidos.pt


Óbidos, 7 de junho de 2024

O Presidente da Câmara,

Eng. Filipe Miguel Alves Correia Daniel

Trabalhos na Rua Direita

Corte de via com indicação de caminho alternativo

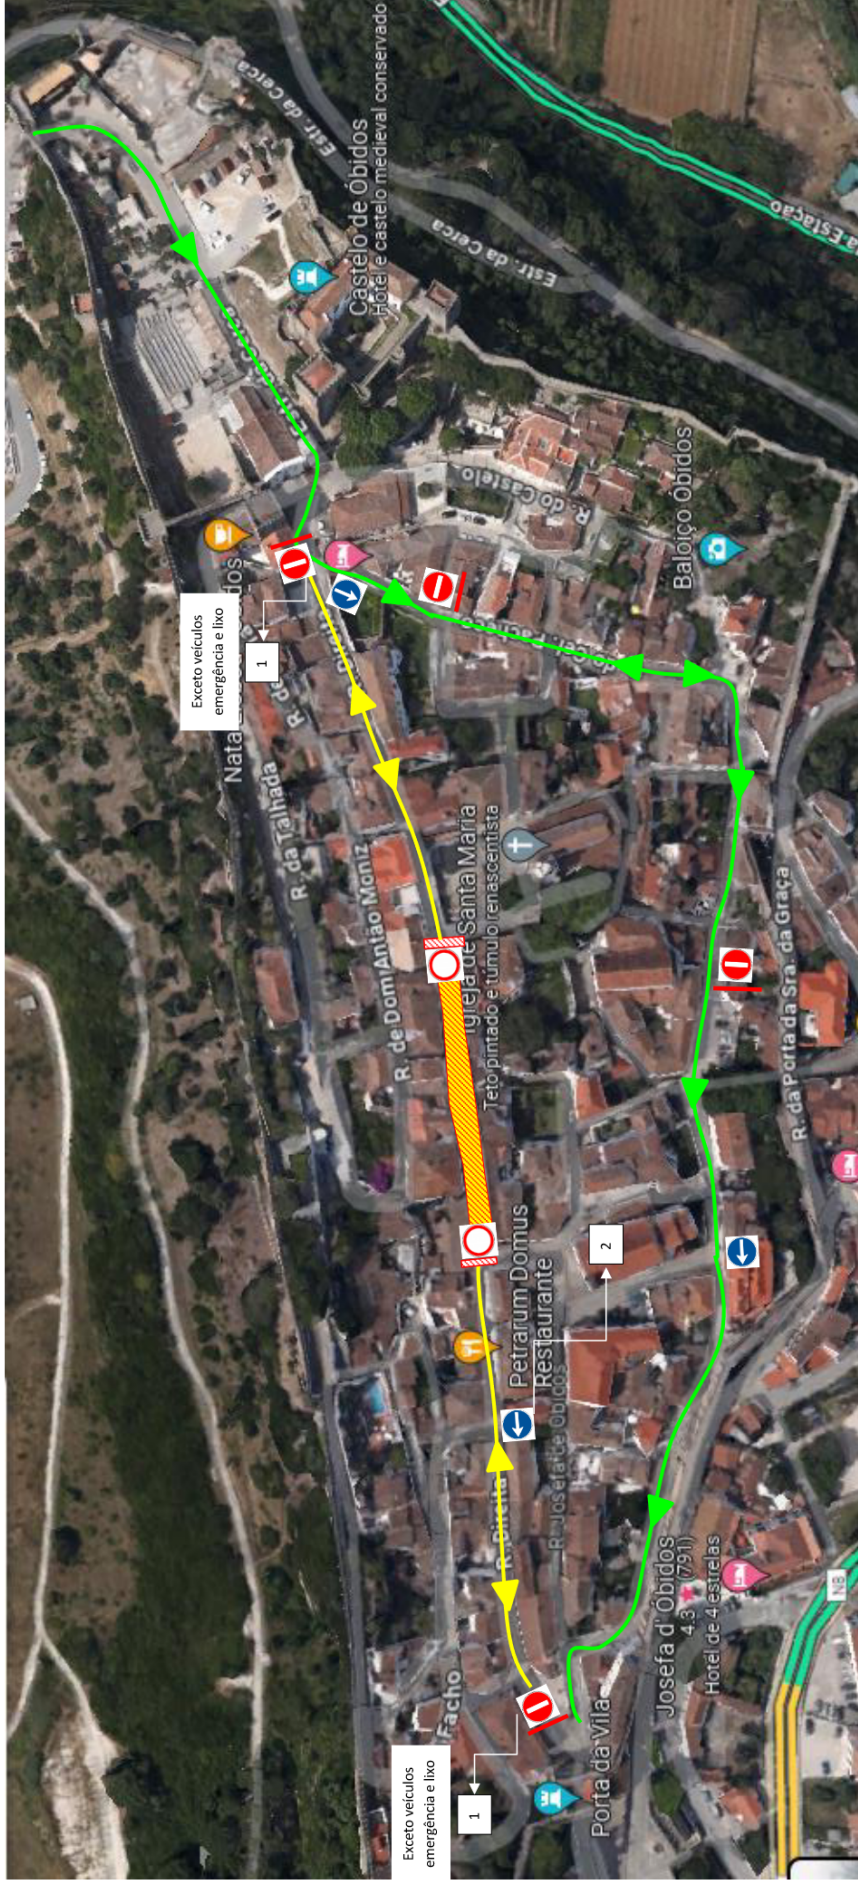

NOTA 1: Afixar painel adicional com: EXCEPTO VEICULOS EMERGÊNCIA E LIXO

NOTA 2: Tapar o sinal de sentido obrigatório existente e colocar um sentido obrigatório para a direita

A sinalização proposta será colocada antes do início dos trabalhos. Prevê-se que os trabalhos tenham início a 11/06/2024 pelas 8h00 e terminem no dia 14/06/2024 pelas 22h00.

No final dos trabalhos será retirada toda a sinalização temporária e será reposta a circulação e a sinalização existente.

LEGENDA

- Colocação dos sinais com distanciamento de 30 m em localidade
- Troço temporariamente com ambos os sentidos
- Zona de trabalhos (em esquema)
- Sentido circulação



EMPREITADA: Caiação de Imóveis Municipais na Vila de Óbidos e Arrabalde

VOLUME: Plano Sinalização Temporária

TÍTULO DESENHO: Corte R Direita
 Data: 06/06/2024
 N.º Desenho: 04
 Escala: S/ESC
 Resp.: Maria João Neves