


PLANTA do RÉs-do-CHÃO
(COTADA)

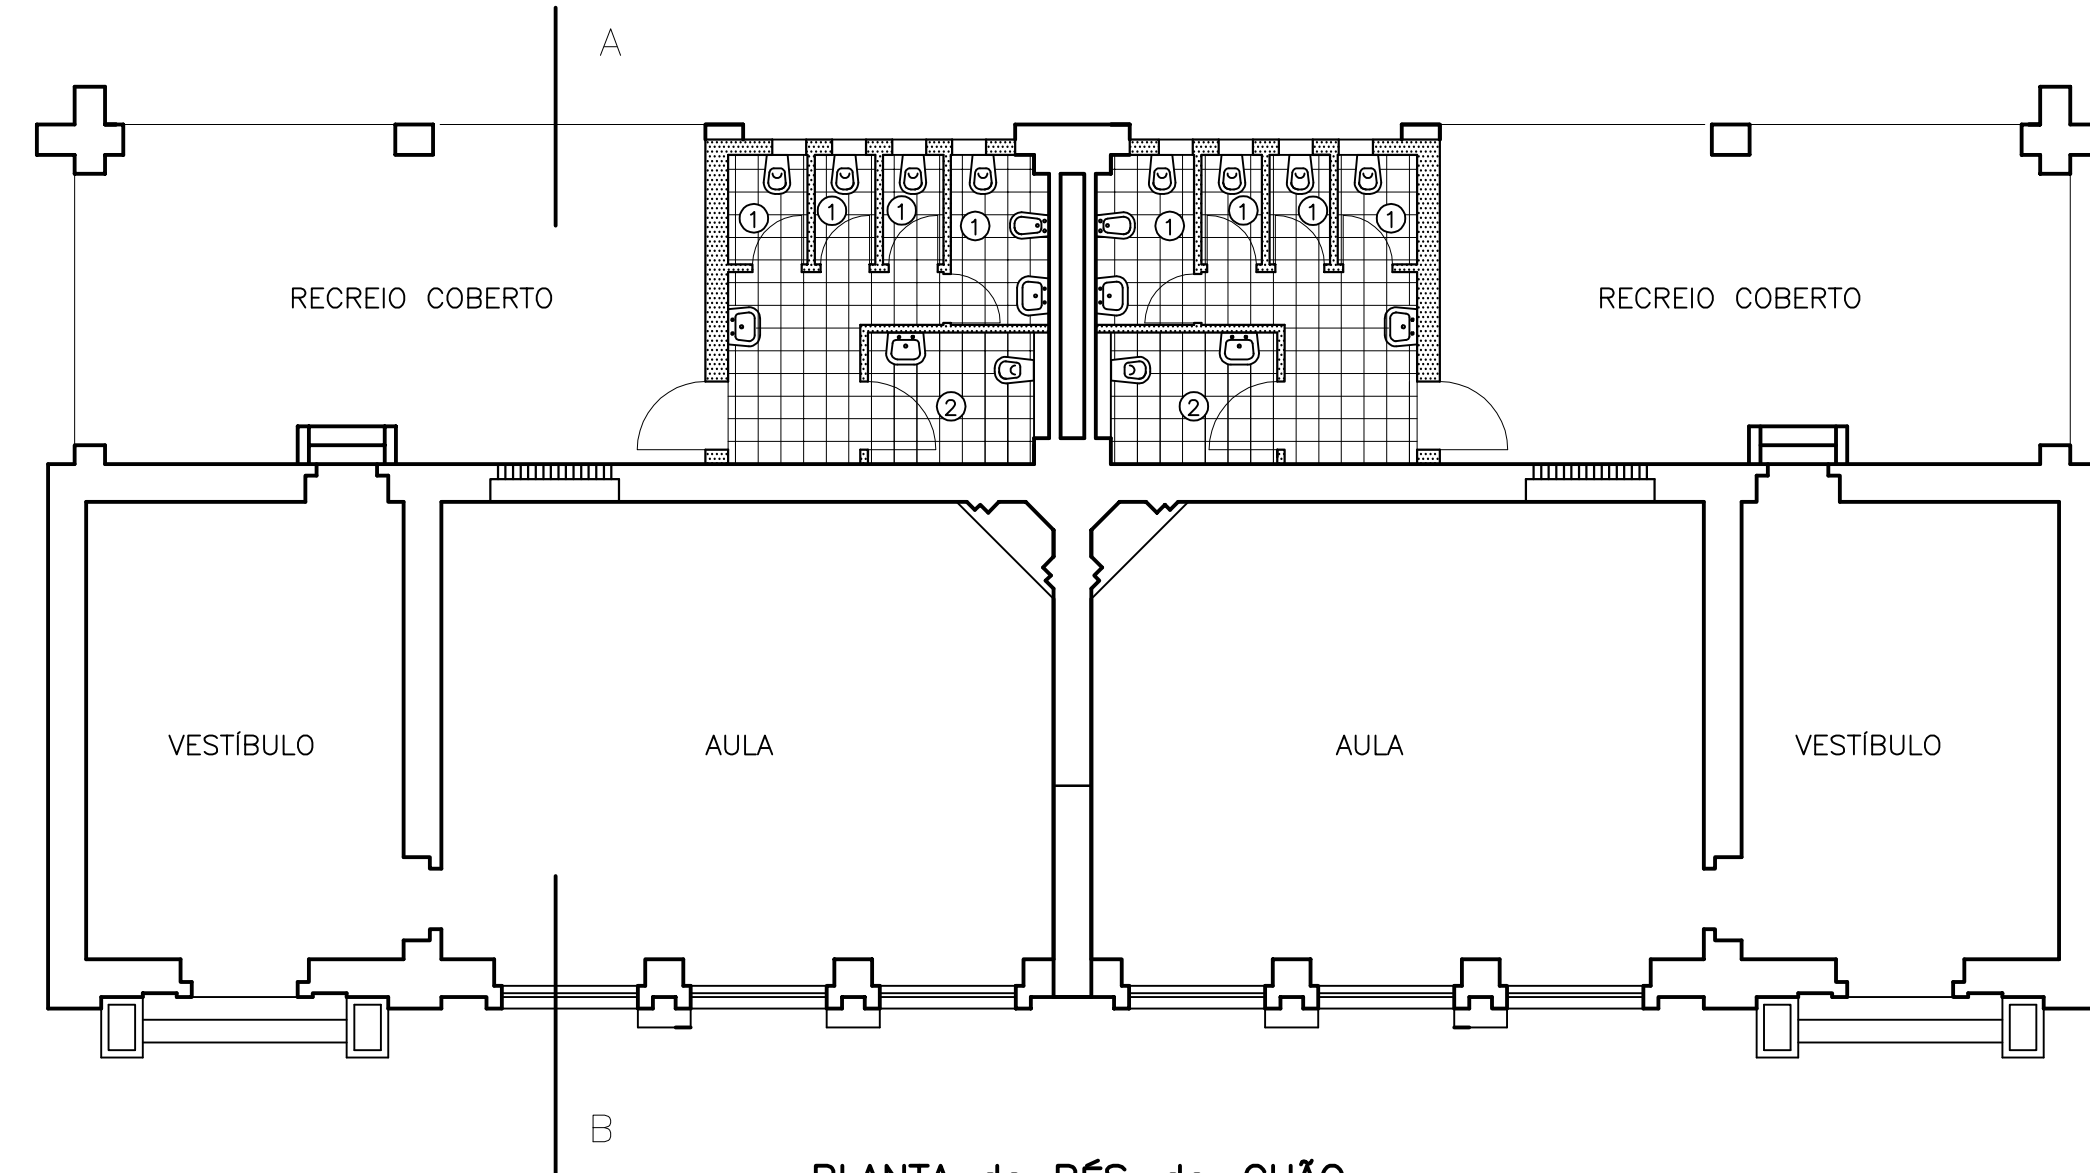

PLANTA do RÉs-do-CHÃO
(APRESENTAÇÃO)

CÂMARA MUNICIPAL DE ÓBIDOS
GABINETE TÉCNICO

autor
responsável
desenho Paula Piteira, Des.

- notas e revisões
- 1 - Sanitários para alunos
 - 2 - Sanitários para deficientes e professores

obra
Programa de Preservação e Salvaguarda do Património Escolar Português

dono e local
Câmara Municipal de Óbidos
Amoreira

contem
Tipo Extremadura/Classe E-2 Aulas
Planta da Proposta de Alteração

escala 1:100 data ABRIL 99

projecto bloco nível zona compart.